


DỰ ÁN VINHOMES GRAND PARK

TÒA BS10

MẶT BẰNG TẦNG 11 - 19, TẦNG 21 - 39

Chợ
in Thi Thủy

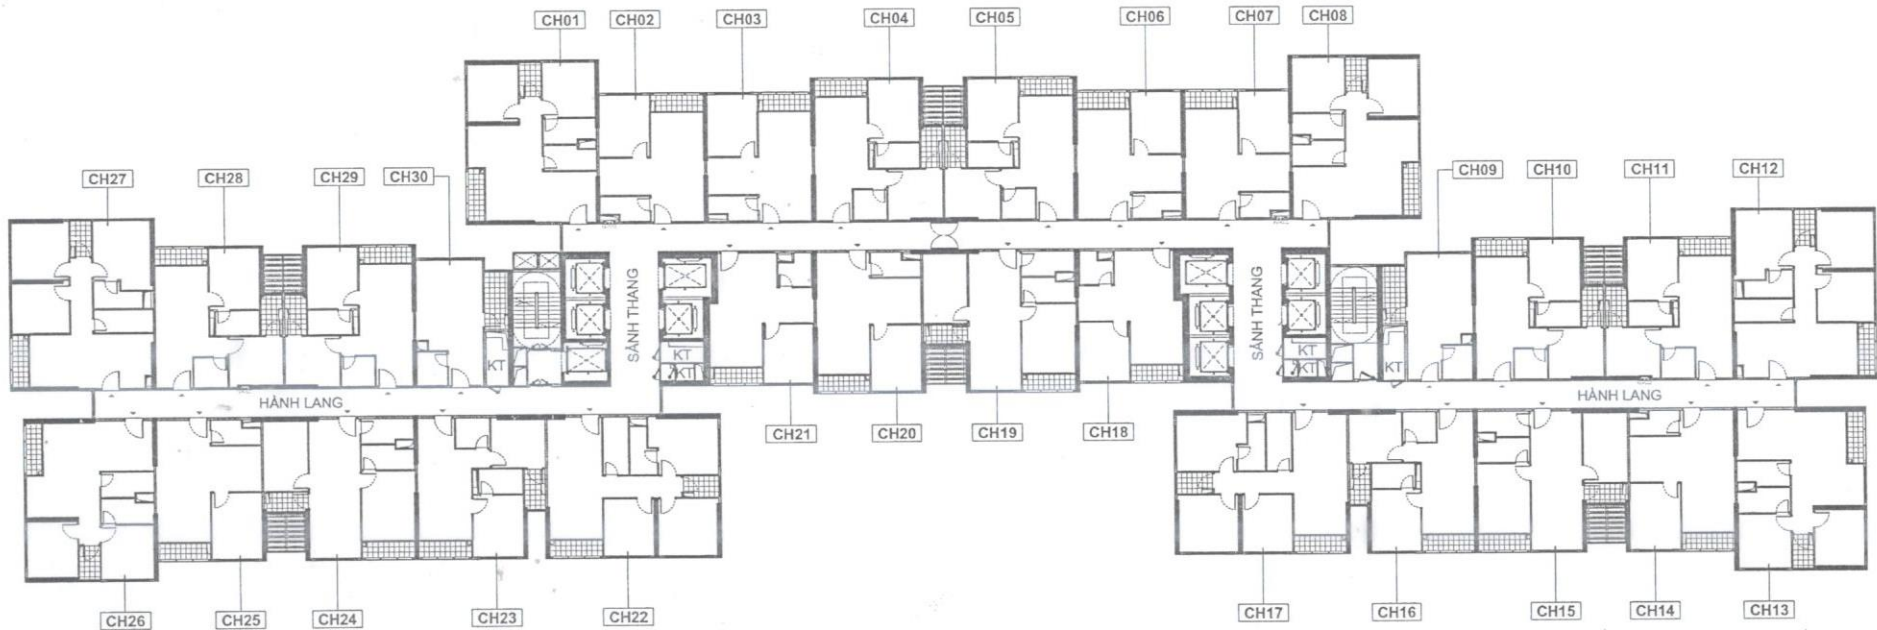

LỐI VÀO SẢNH TẠI TẦNG 1

KEY PLAN



- Trừ trường hợp có sự nhầm lẫn, nếu có bất kỳ sự khác biệt nào giữa bản vẽ này với các tài liệu bán hàng hoặc/và nhà mẫu của Dự Án thì bản vẽ này là cơ sở chính thức được áp dụng.
- Bản vẽ và các thông số kỹ thuật có thể được hiệu chỉnh theo thẩm quyền của Chủ Đầu Tư tại từng thời điểm.
- Mặt bằng trong các tài liệu chỉ thể hiện cơ cấu các không gian trong Căn Hộ. Tiêu chuẩn bàn giao chi tiết của Căn Hộ được thể hiện tại Bảng tiêu chuẩn bàn giao của Căn Hộ đính kèm.
- Với các Căn Hộ theo tiêu chuẩn bàn giao thô thì sẽ bỏ toàn bộ tường ngăn phòng phía trong Căn Hộ (trừ các kết cấu chịu lực và hộp kỹ thuật của tòa nhà) để Bên Mua hoàn thiện theo thiết kế được Bên Bán/Ban Quản Lý phê duyệt.